


津山圏域クリーンセンター リサイクルプラザ

配置図・平面図・参考図

令和5年9月


津山圏域資源循環施設組合

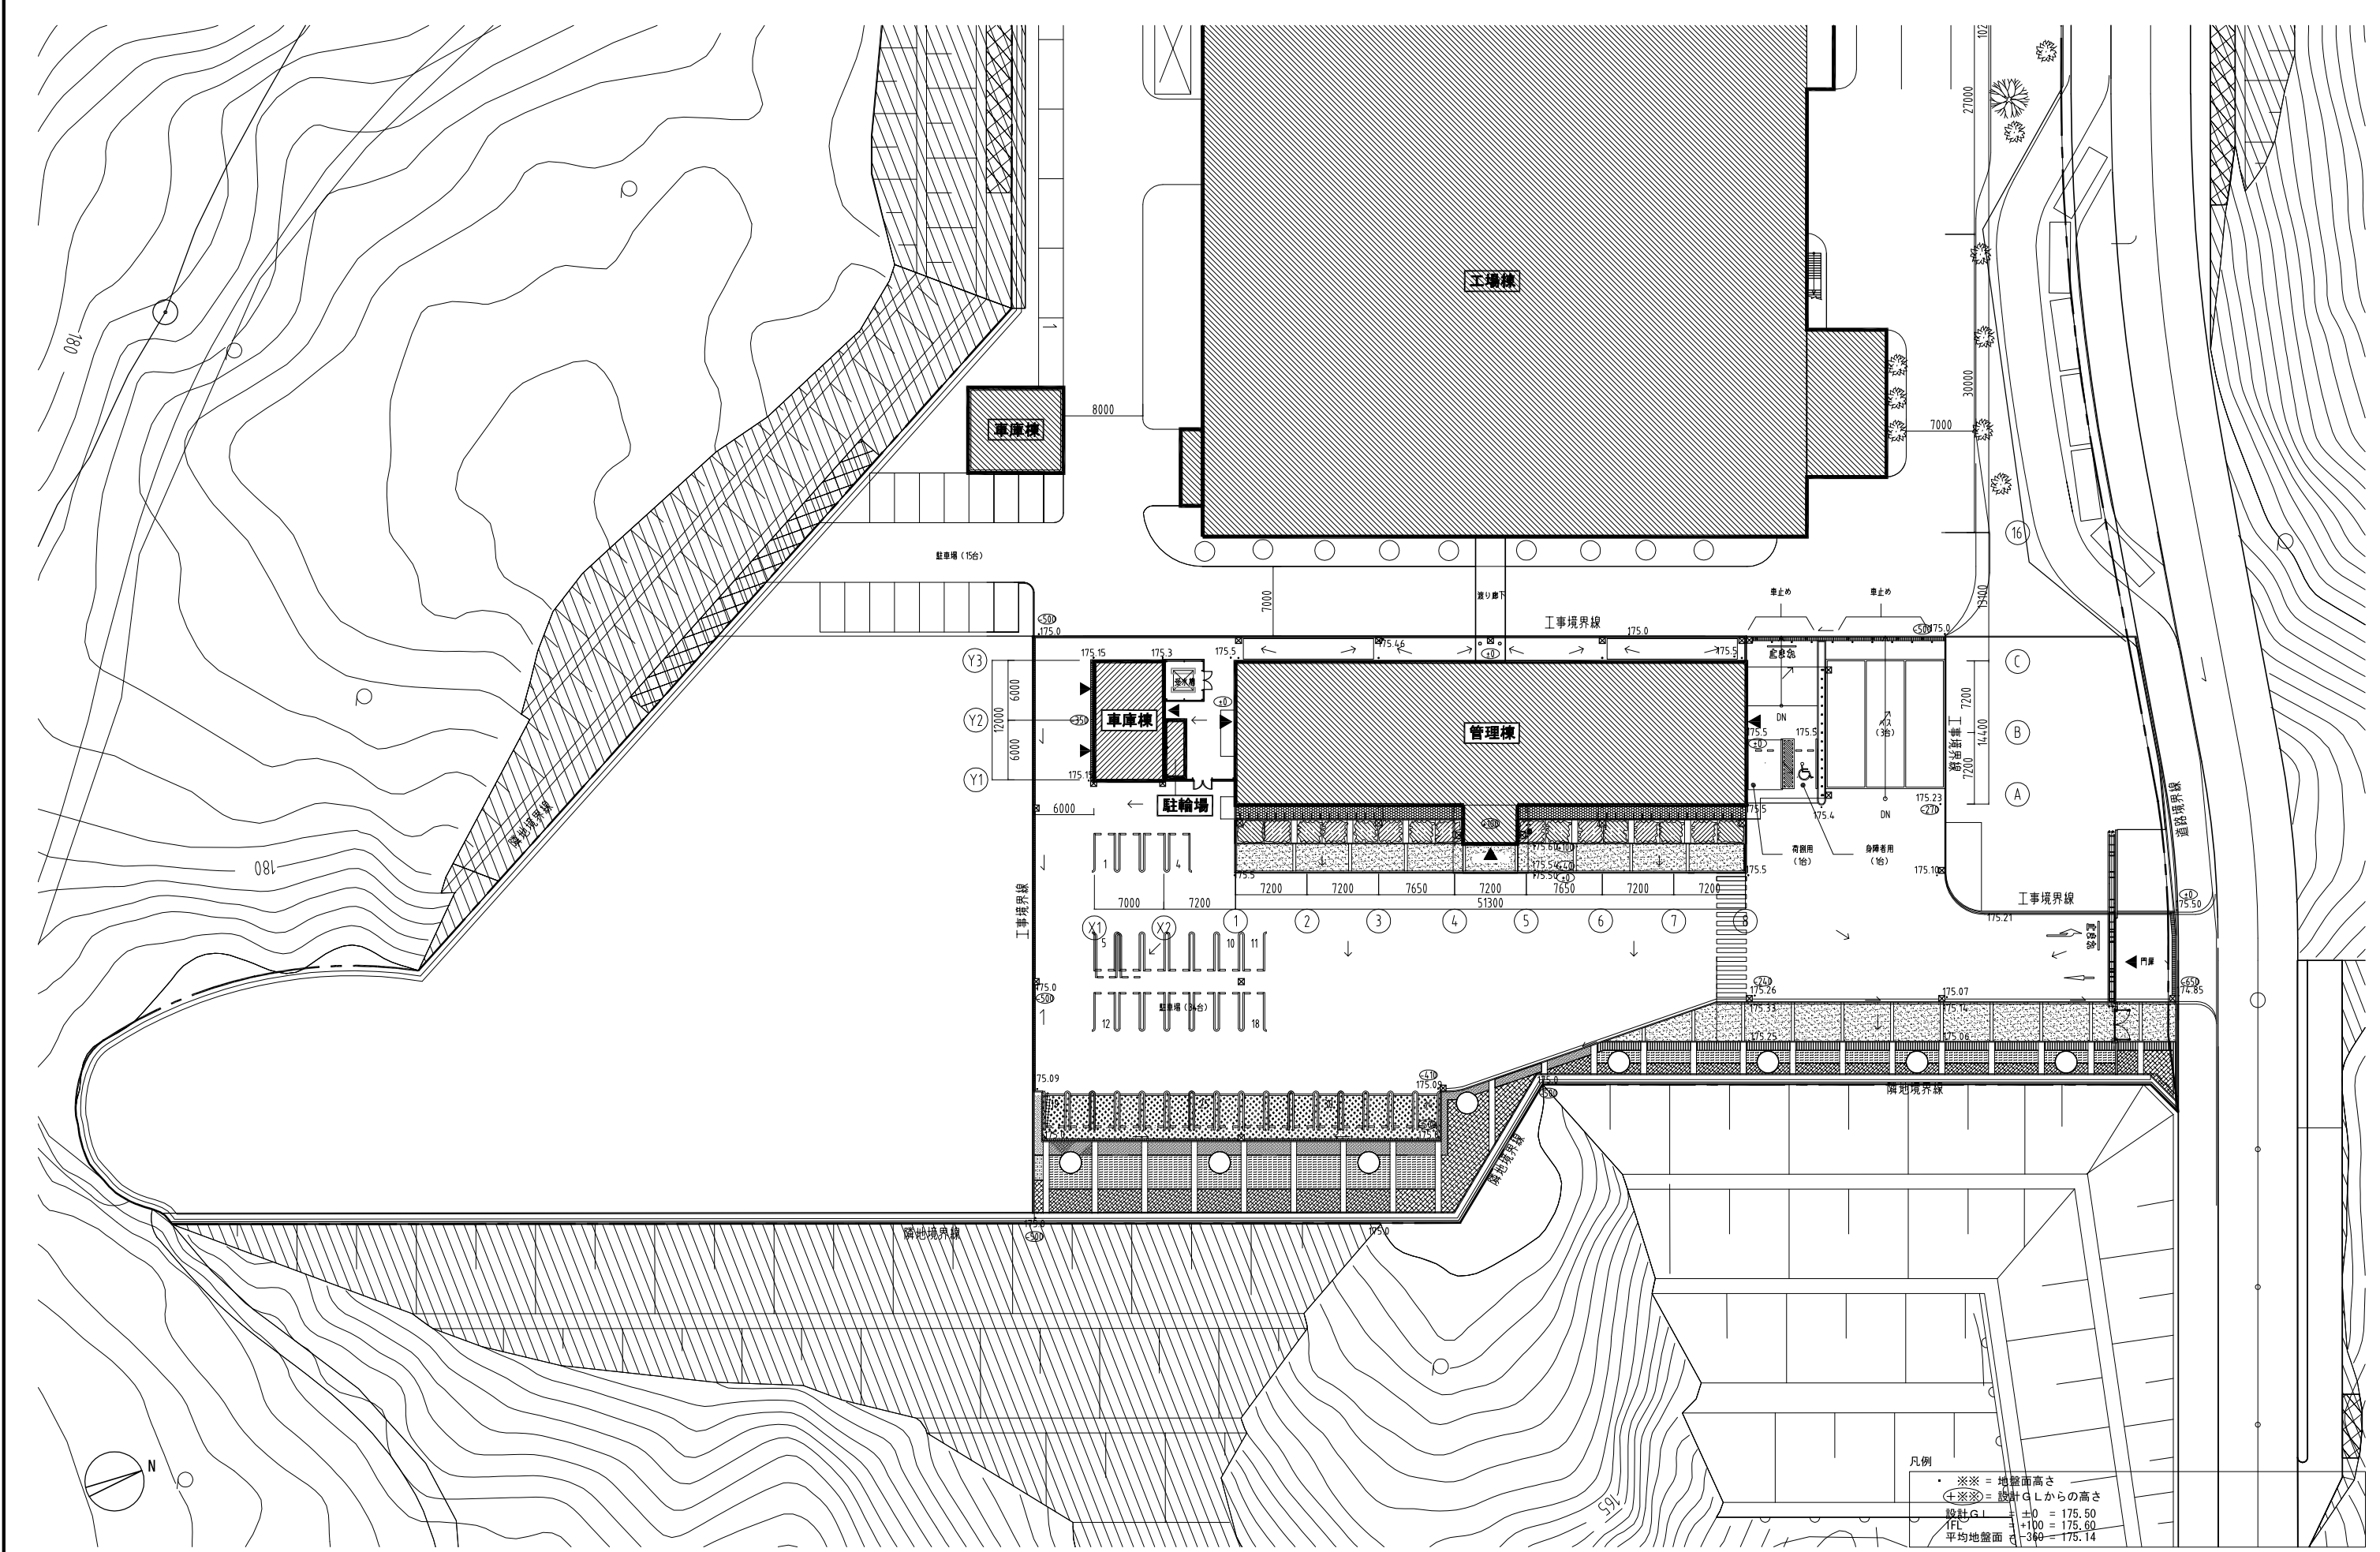

revisions			


project no. 津山圏域クリーンセンター管理棟建設工事			
date	designed by	drawn by	checked by

配置図
scale 1:300 (A1) / 1:600 (A3)

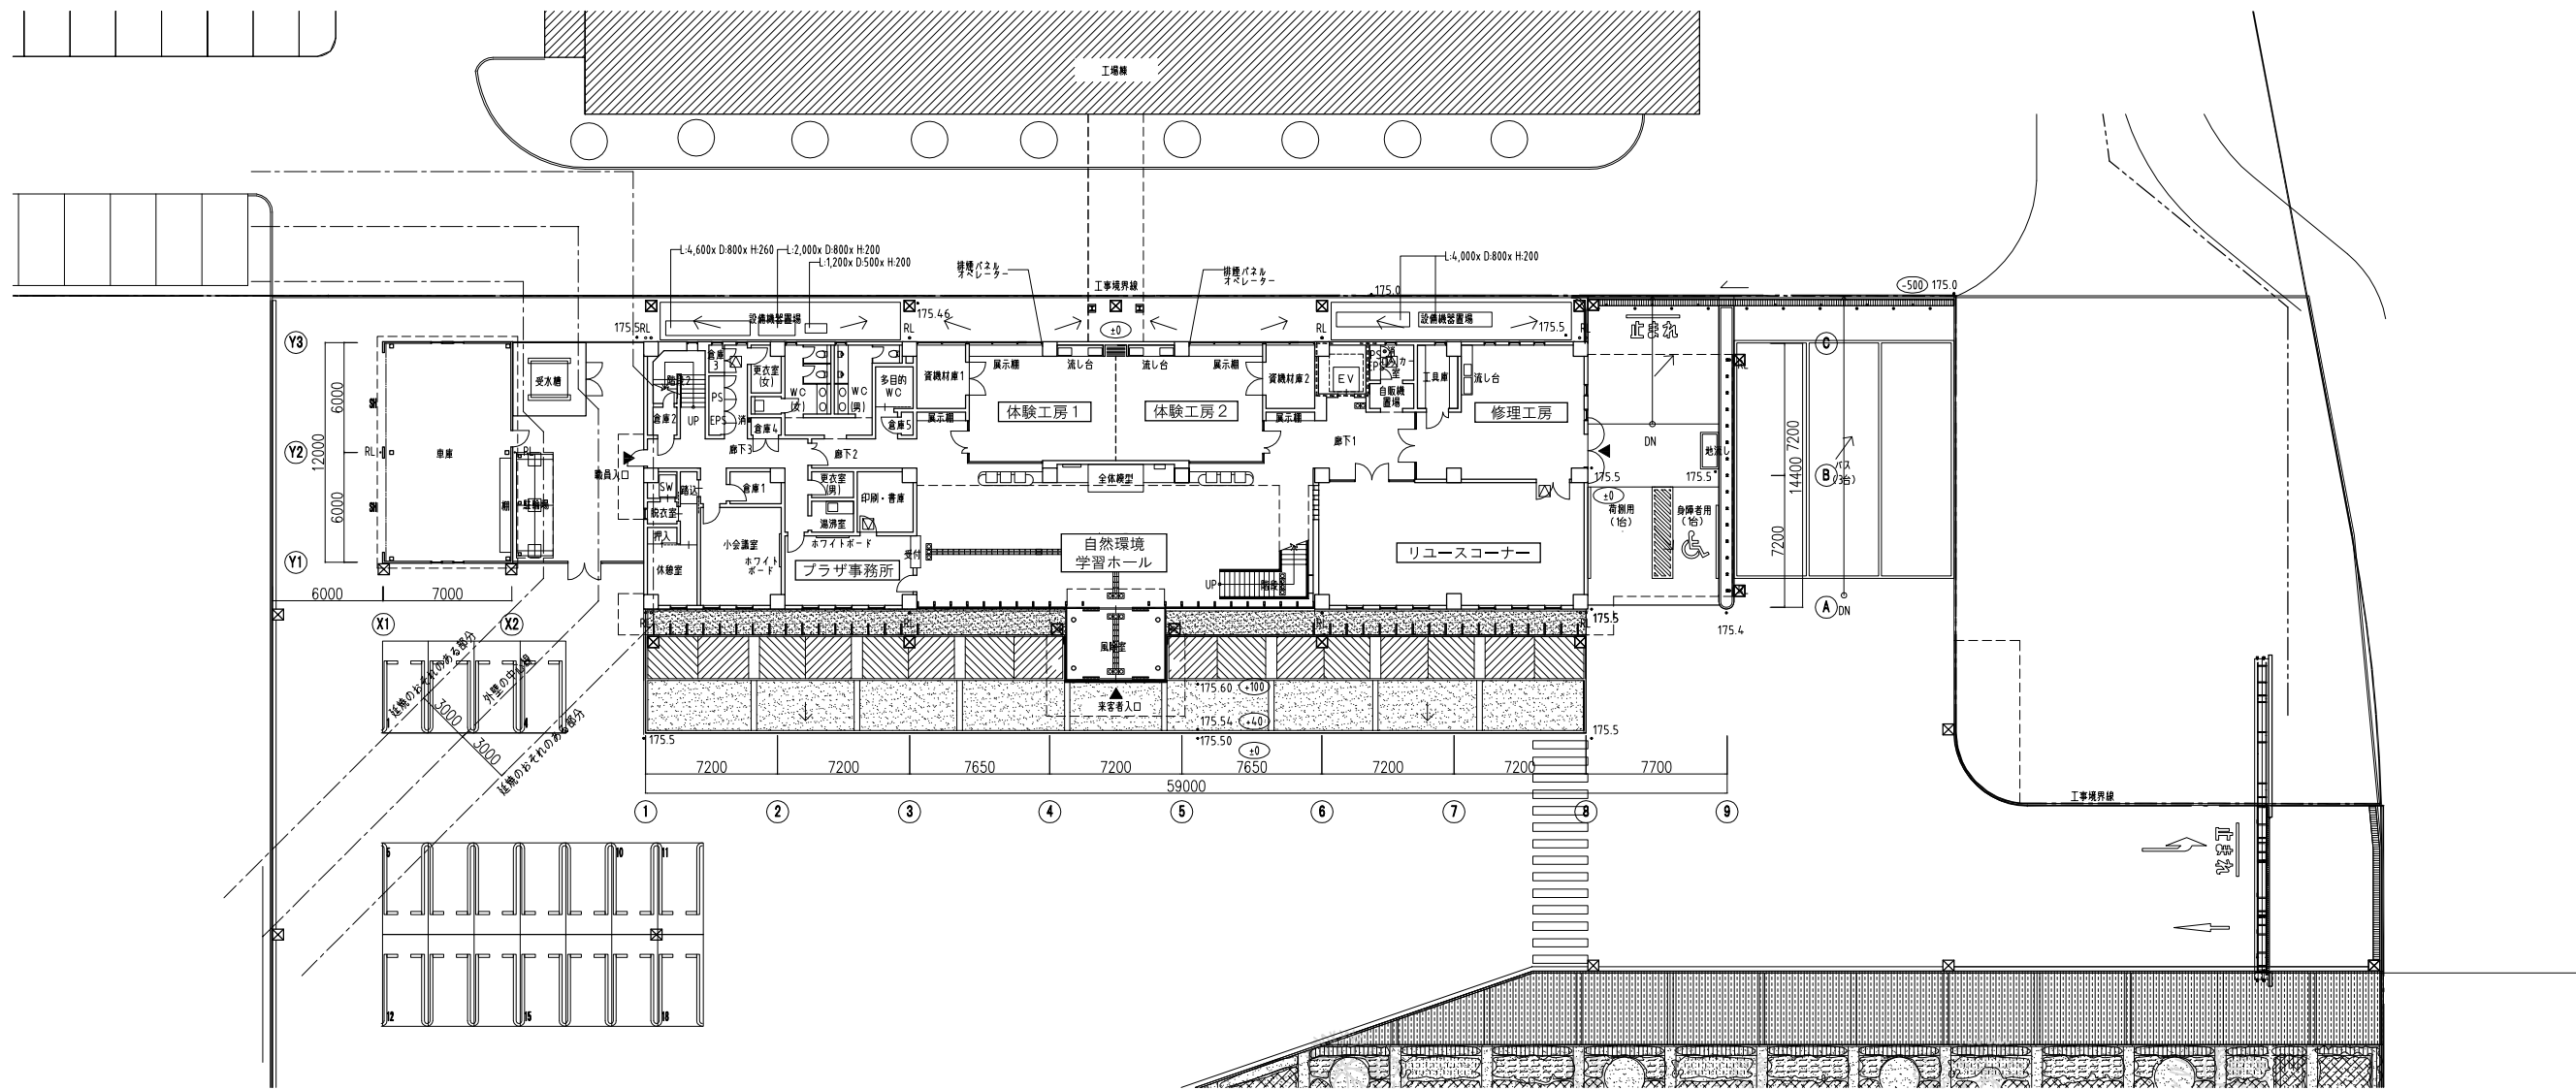

1階平面図

凡例
・ *** = 地盤面高さ
± ** = 設計GLからの高さ
設計GL = +100 = 175.50
1FL = +100 = 175.60

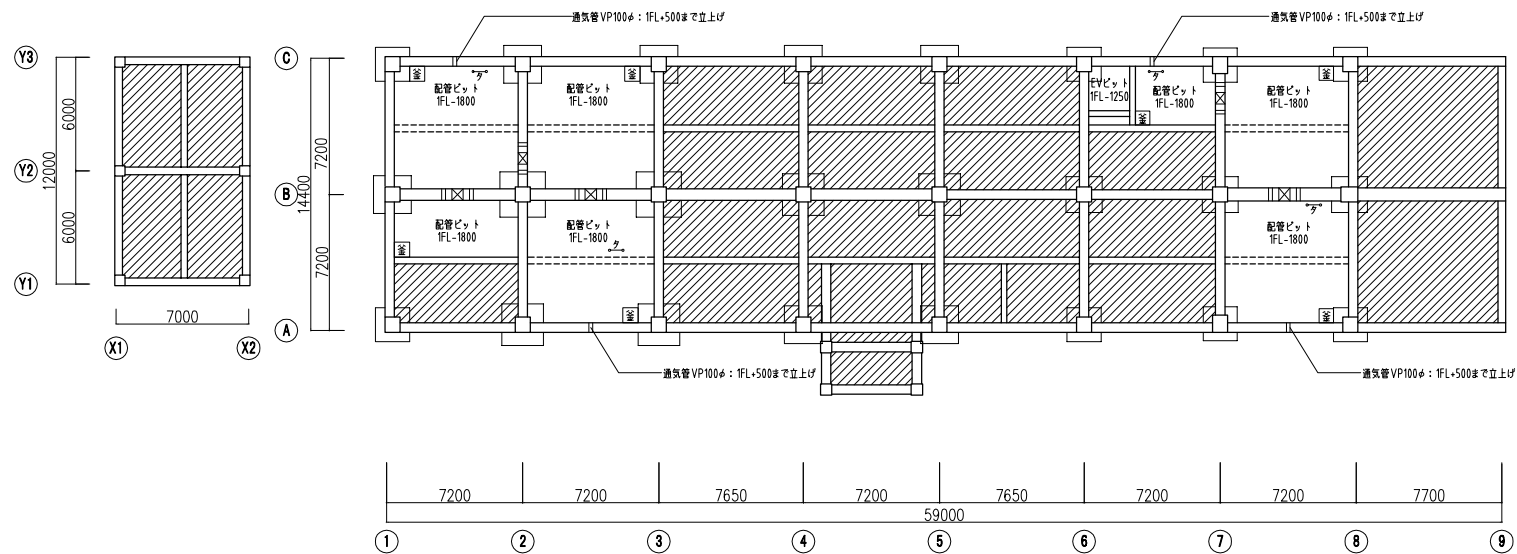

ピット図




凡例					
----	防火区画	+	丸環	==	通気管位置 VP75φ 通気管位置 VP200φ半割
消	消火器ボックス	⊠	床下点検口		
消 ●	消火器ケース (床置)	(M)	マンホール 600φ防水防臭タイプ	⊠	人通孔位置 600φ紙製スリーブ
RL ○	屋根 (特記なき限り鋼管とする)			○→ク	タフツ
(RDO)	屋引ルーフドレーン			□釜	釜場 800×800×500


revisions			

project no. 津山圏域クリーンセンター管理棟建設工事			
date	designed by	drawn by	checked by

平面図-1
(ピット図・1階平面図)
scale 1:200 (A1)/1:400 (A3)

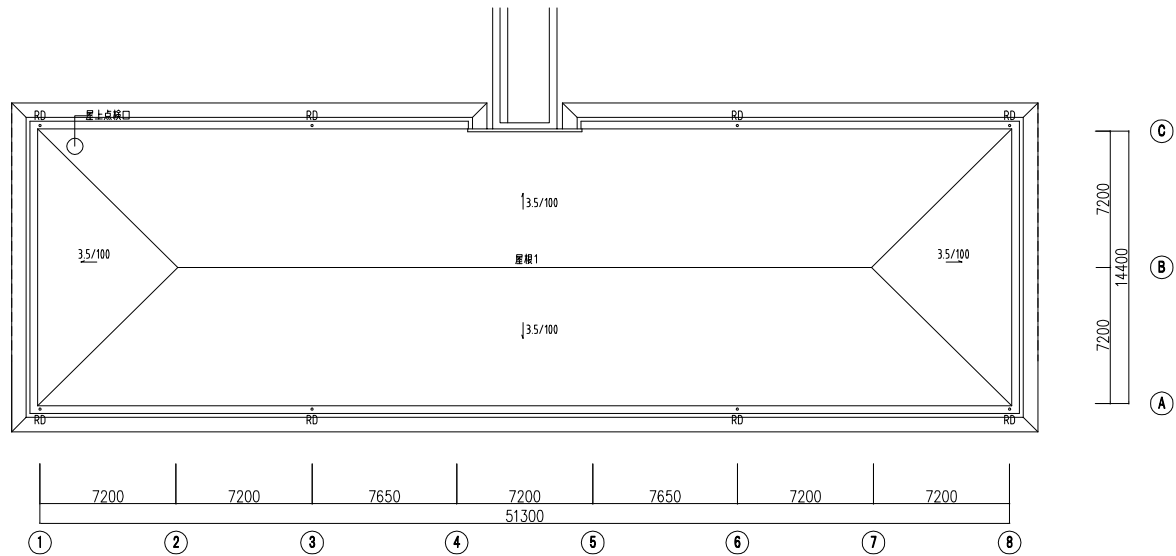

屋根伏図

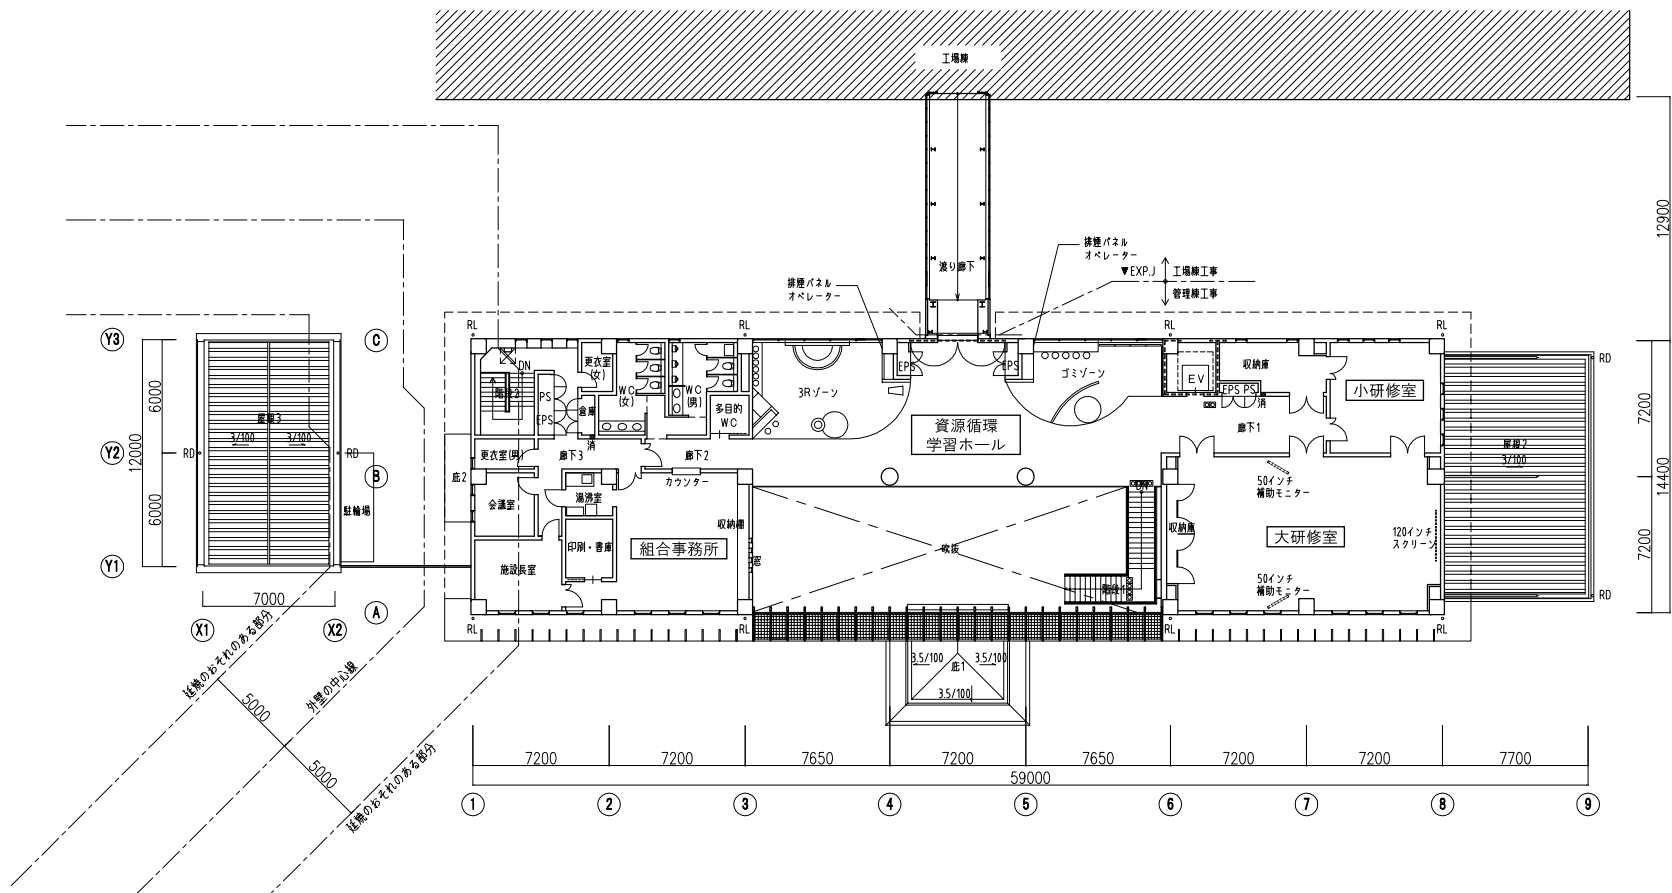

2階平面図



凡例							
-----	防火区画	+	丸環	-----	通気管位置 VP75φ		埋め戻し範囲
消	消火器ボックス		床下点検口	-----	通気管位置 VP200φ半割		
消 ●	消火器ケース (床置)	(M)	マンホール 600φ防臭防臭タイプ		人通孔位置 600φ紙製スリーブ		
RL ○	屋根 (特記なき限り鋼管とする)			○→ク	タフツ		
(RDO)	屋根 (特記なき限り鋼管とする)				タフツ		
					タフツ		

revisions			

project no.	津山圏域クリーンセンター管理棟建設工事		
date	designed by	drawn by	checked by

平面図-2
(1階平面図・屋根伏図)
scale 1:200 (A1)/1:400 (A3)

津山圏域クリーンセンターリサイクルプラザ 参考図




(2階)資源循環学習ホール (3Rゾーン)



(2階)資源循環学習ホール (ゴミゾーン)



(1階)エントランスホール 兼 自然環境学習ホール

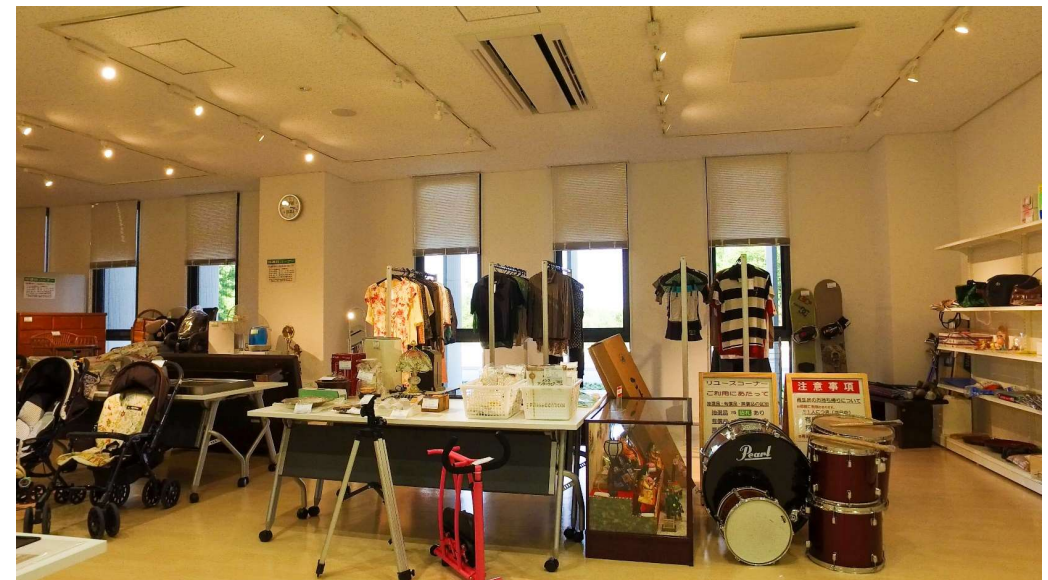

(1階)リユースコーナー

環境学習に活用できる津山圏域クリーンセンター敷地内の各施設について（参考）



① みどりの広場

地域還元施設として整備した約7,000㎡の広場には、全面に芝張りを行っています。



② ビオトープ

棚田跡を利用したビオトープでは、生き物たちの観察もできます。



③ スロープ付き側溝

小さな生き物がはい上がることができるように、側溝には部分的にスロープを付けています。



④ 緑化ブロック

道路壁面の植栽には、乾燥を防ぐため、この地域の伐採木からできたチップを使用しています。



⑤ 法面処理

在来種を使用した法面緑化を行っています。



⑥ 敷地内植栽植樹

植栽には在来種を使用し、生態系の回復につとめています。

